


## OTOPARK OLARAK KULLANILABİLİR ISI YALITIMLI TERS TERAS ÇATI

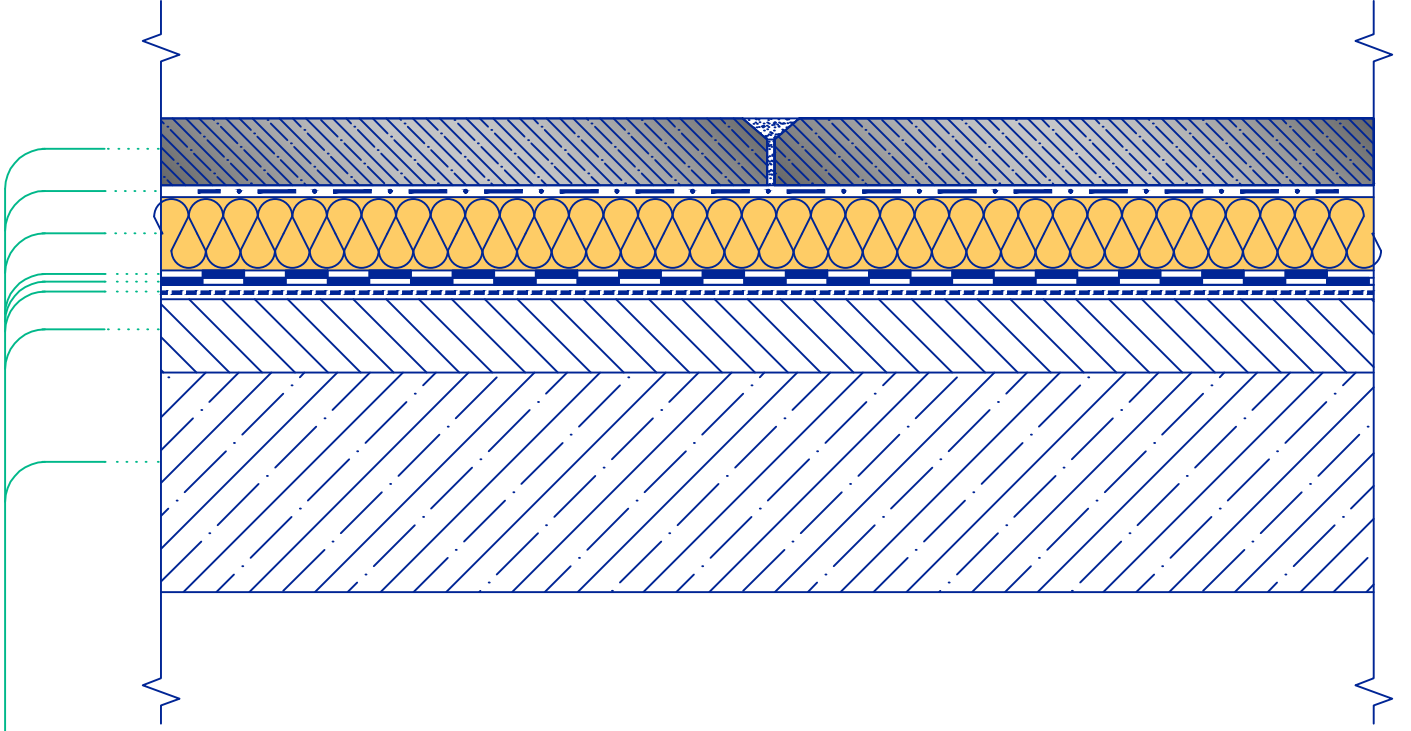

ÇELİK HASIR DONATILI ENDÜSTRİYEL BETON

FİLTRE KATMANI

ISI YALITIM LEVHASI

TS EN 13707'YE UYGUN POLİMER BİTÜMLÜ SU YALITIM ÖRTÜSÜ  
(POLYESTER KEÇE TAŞIYICILI)

TS EN 13707'YE UYGUN POLİMER BİTÜMLÜ SU YALITIM ÖRTÜSÜ  
(CAM TÜLÜ VEYA POLYESTER KEÇE TAŞIYICILI)

ASTAR

EĞİM BETONU

BETONARME DÖŞEME